




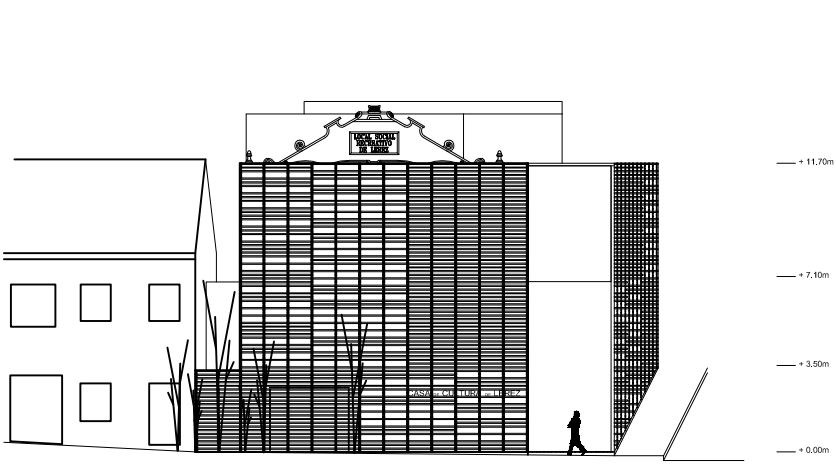



ALZADO NOROESTE
escala 1/150

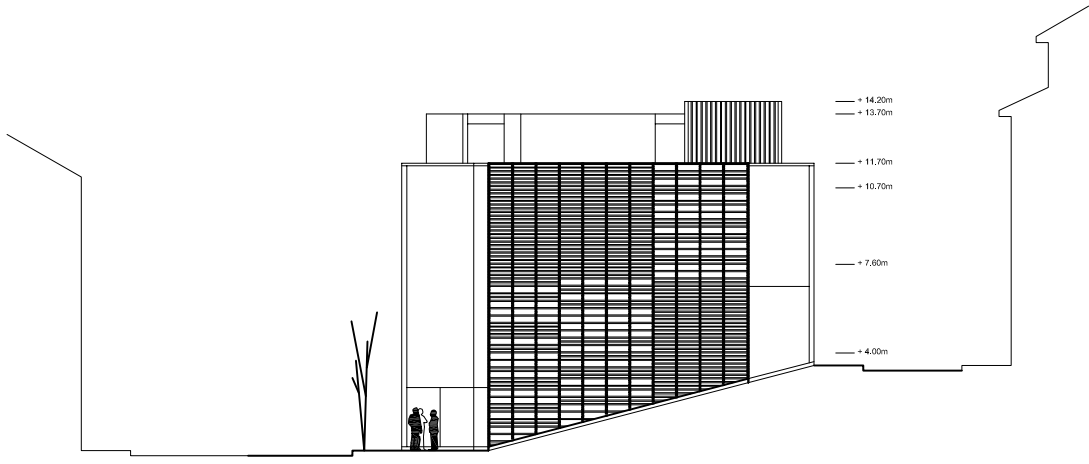


ALZADO SUROESTE
escala 1/150

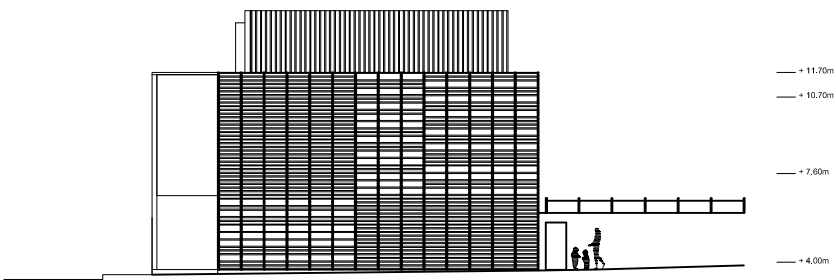


ALZADO SURESTE
escala 1/150

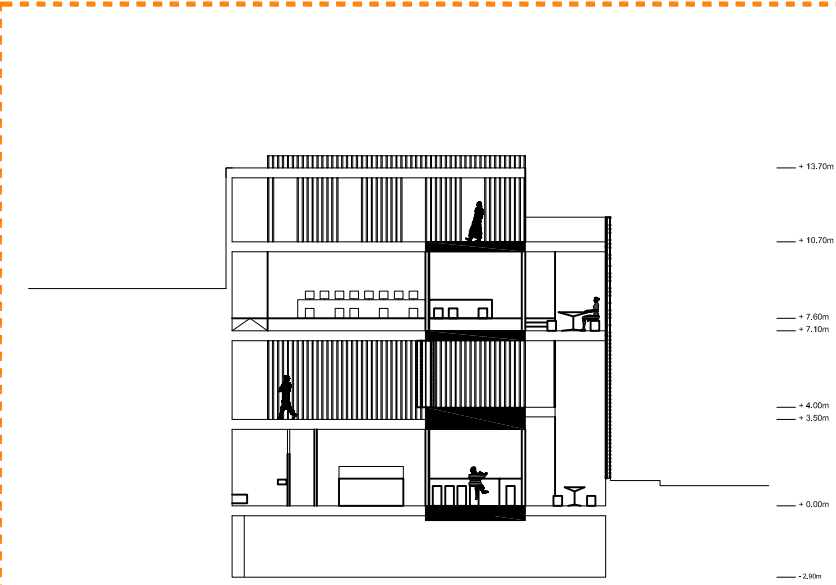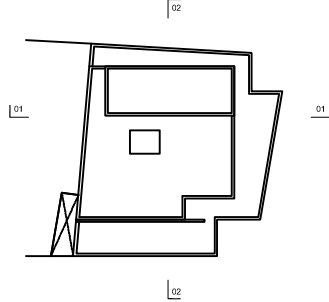



SECCION 01
escala 1/150

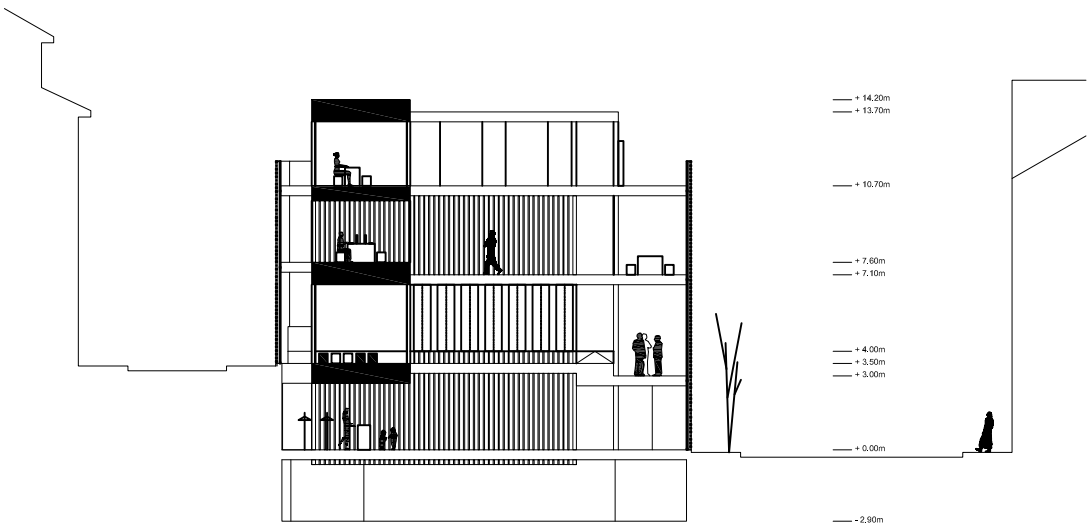

SECCION 02
escala 1/150

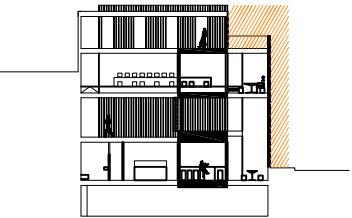

Se utiliza la fachada como sistema de control térmico del edificio (la distancia entre lamas permite la entrada de radiación solar en invierno y la proyecta en verano).

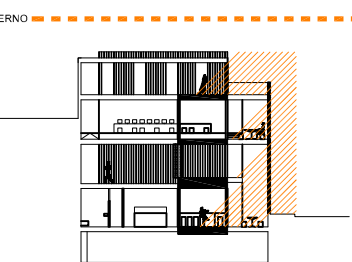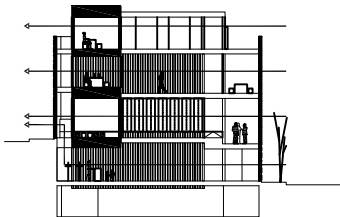

Vista planta 1: Salas de usos múltiples (Ejemplo: Baile)

